

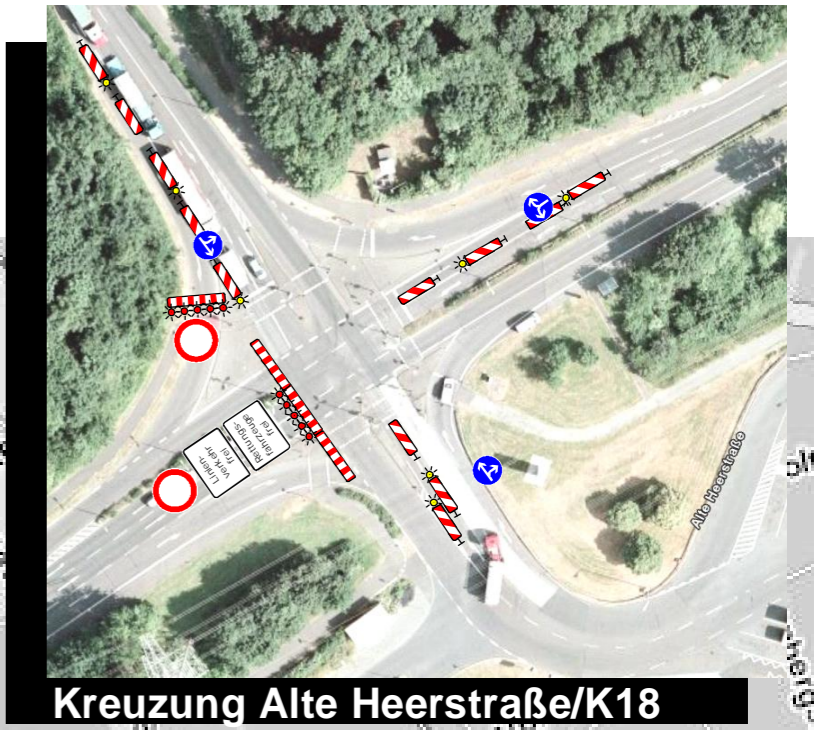


# Umleitung

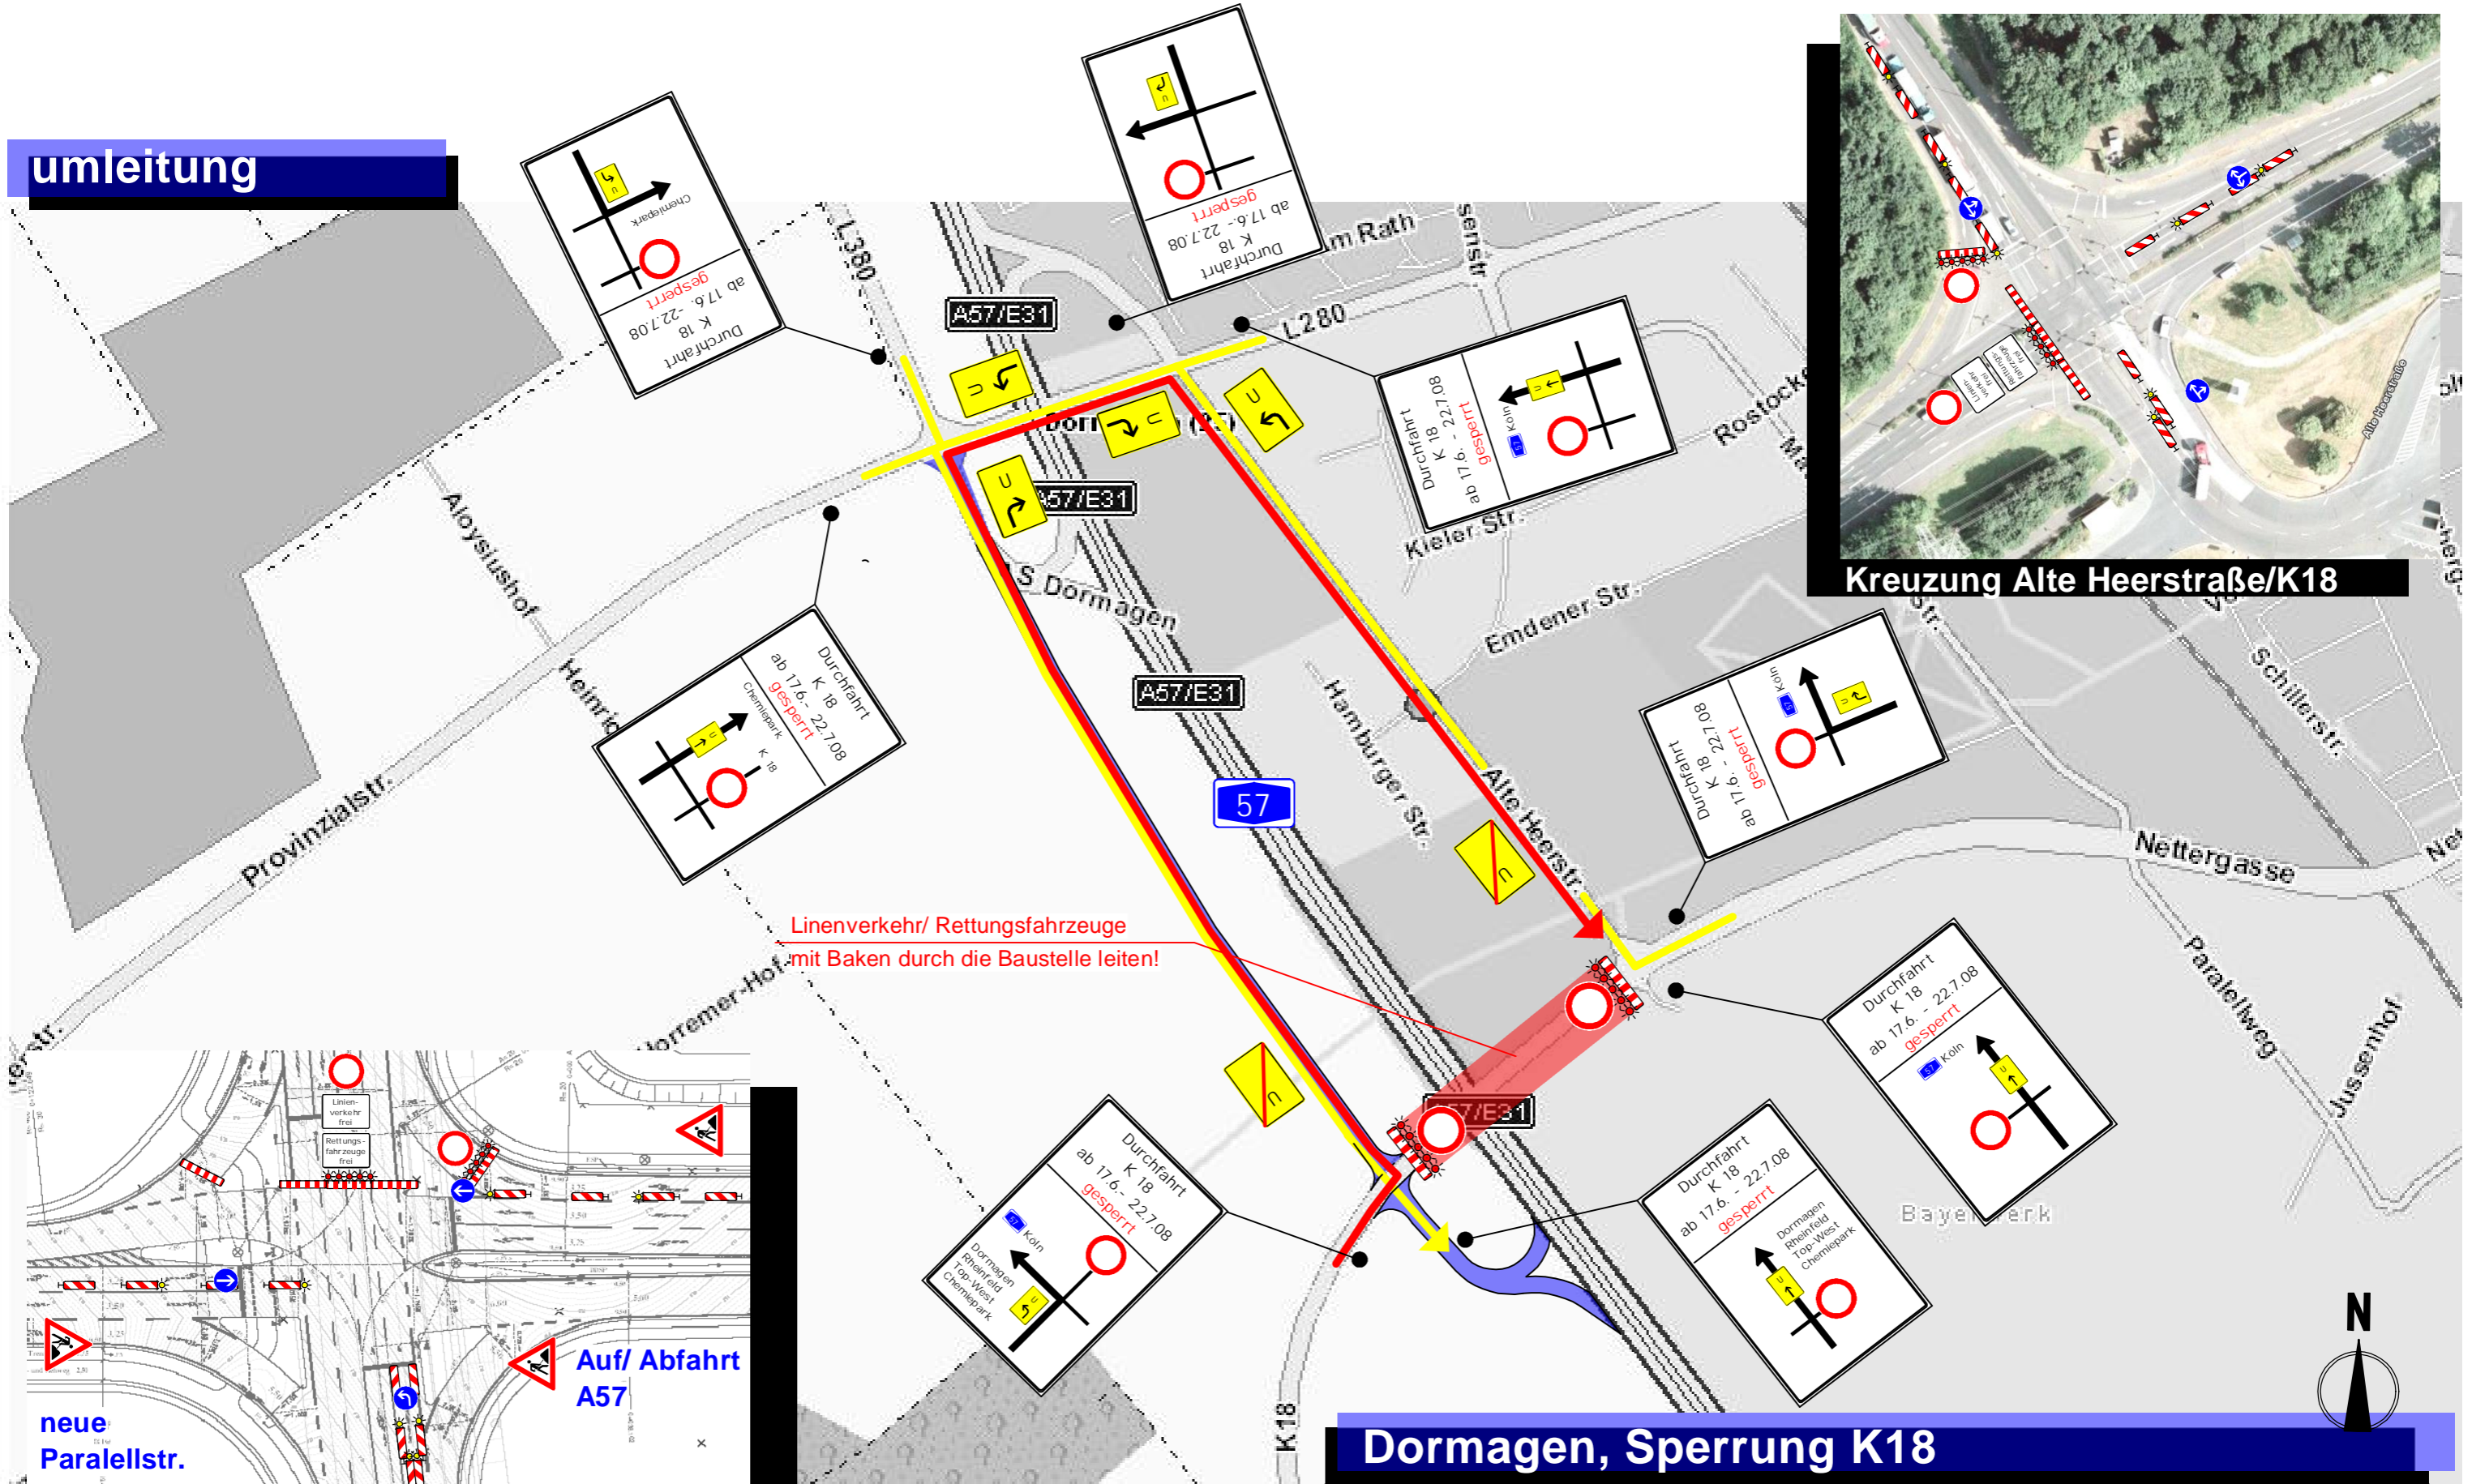

Kreuzung Alte Heerstraße/K18

Linienverkehr/ Rettungsfahrzeuge  
mit Baken durch die Baustelle leiten!

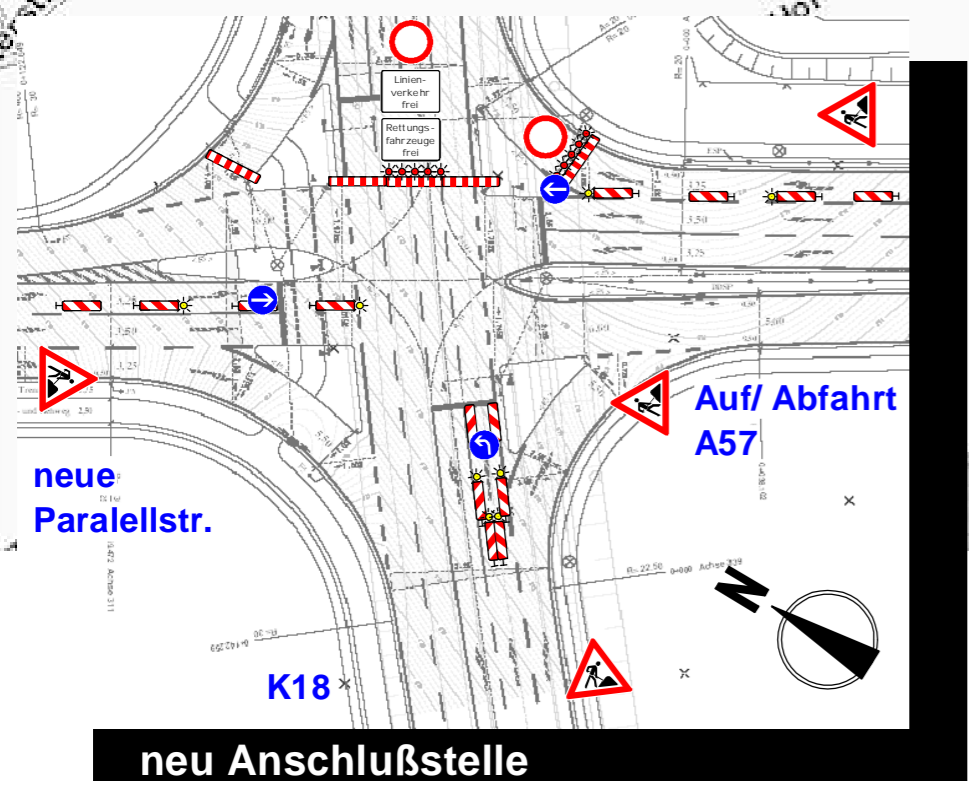

neue Anschlußstelle

Statinäres Ziel  
entwerten!

## Dormagen, Sperrung K18

**Gerken**  
**Baustellen-Absperr-Service**  
 Am Nienhaushof 12      In der Steel 15  
 47139 Duisburg      40599 Düsseldorf  
 Tel.: (0203) 48477-0      Tel.: (0211) 737769-0  
 Fax: (0203) 48477-77      Fax: (0211) 737769-20  
**Bereitschaftsdienst Tel.: 0203-48477-12**

Bauvorhaben:	Anschlußstelle A57, Dormagen		
Bauzeit:	ab 17.6.2008 - 22.7.2008		
Baufirma:	Fa. Dr. Fink-Stauff		
Bauleiter:	Herr Oligschläger	Tel.:	0224-56575
erstellt von:	Michael Helmer	Auftr.-Nr.:	139160807
	Tel. 0163 - 3534592		

